


# Склад АЗ

7 секций

Общая S – 34 500 м<sup>2</sup>

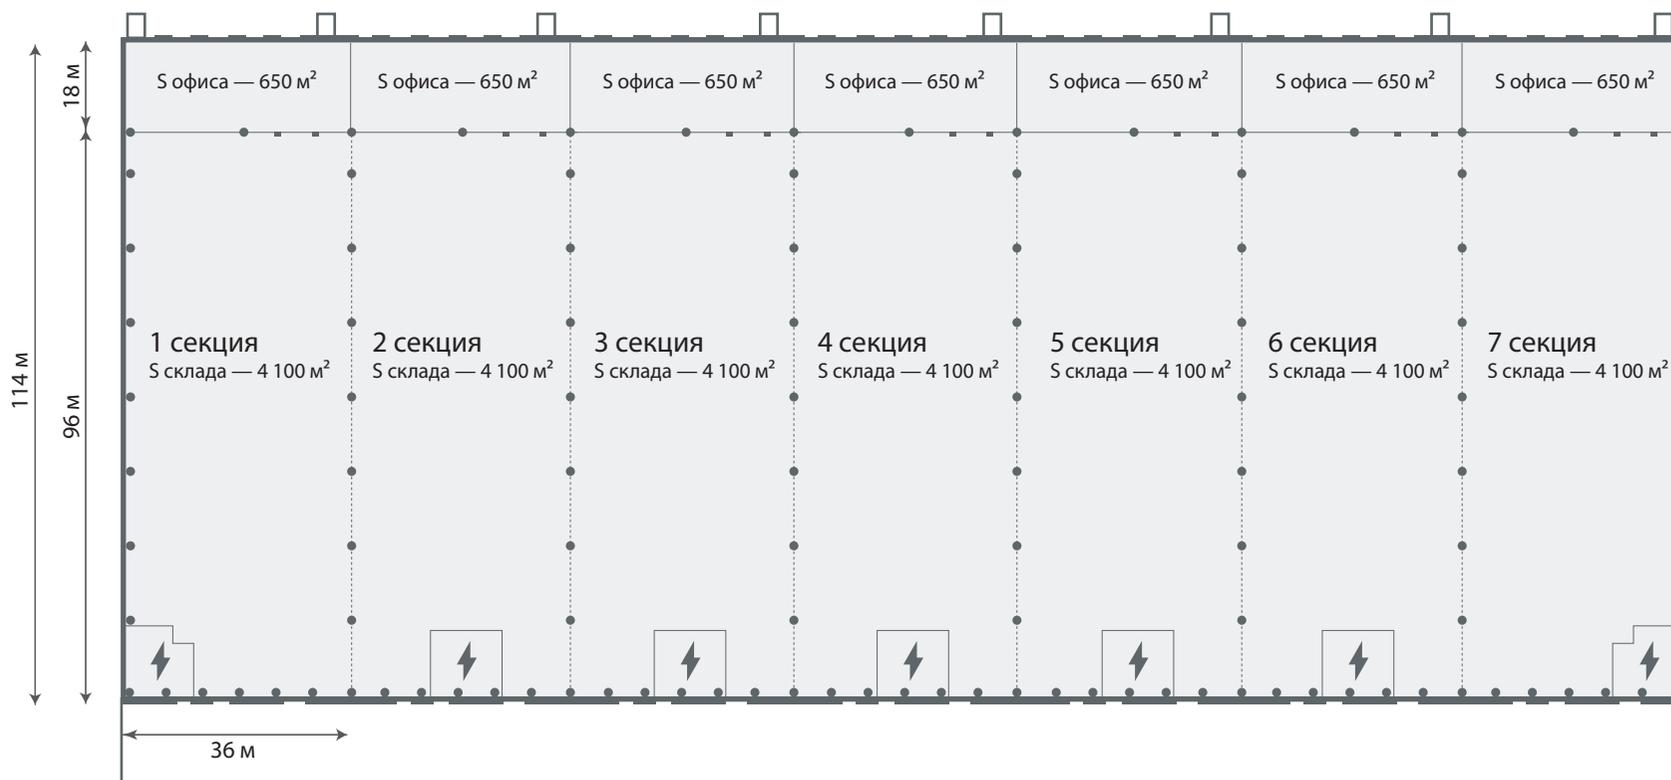

1–7 секция

S склада — 4 100 м<sup>2</sup>

S офиса — 650 м<sup>2</sup>

Шаг колонн — 36x12 м

Рабочая высота — 14,5 м

Нагрузка на пол — 7 т/м<sup>2</sup>